




GELIJKVLOERS 1/50
 VOORSTEL 1

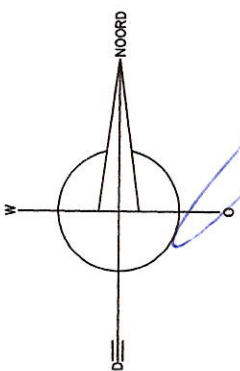


08.11.12

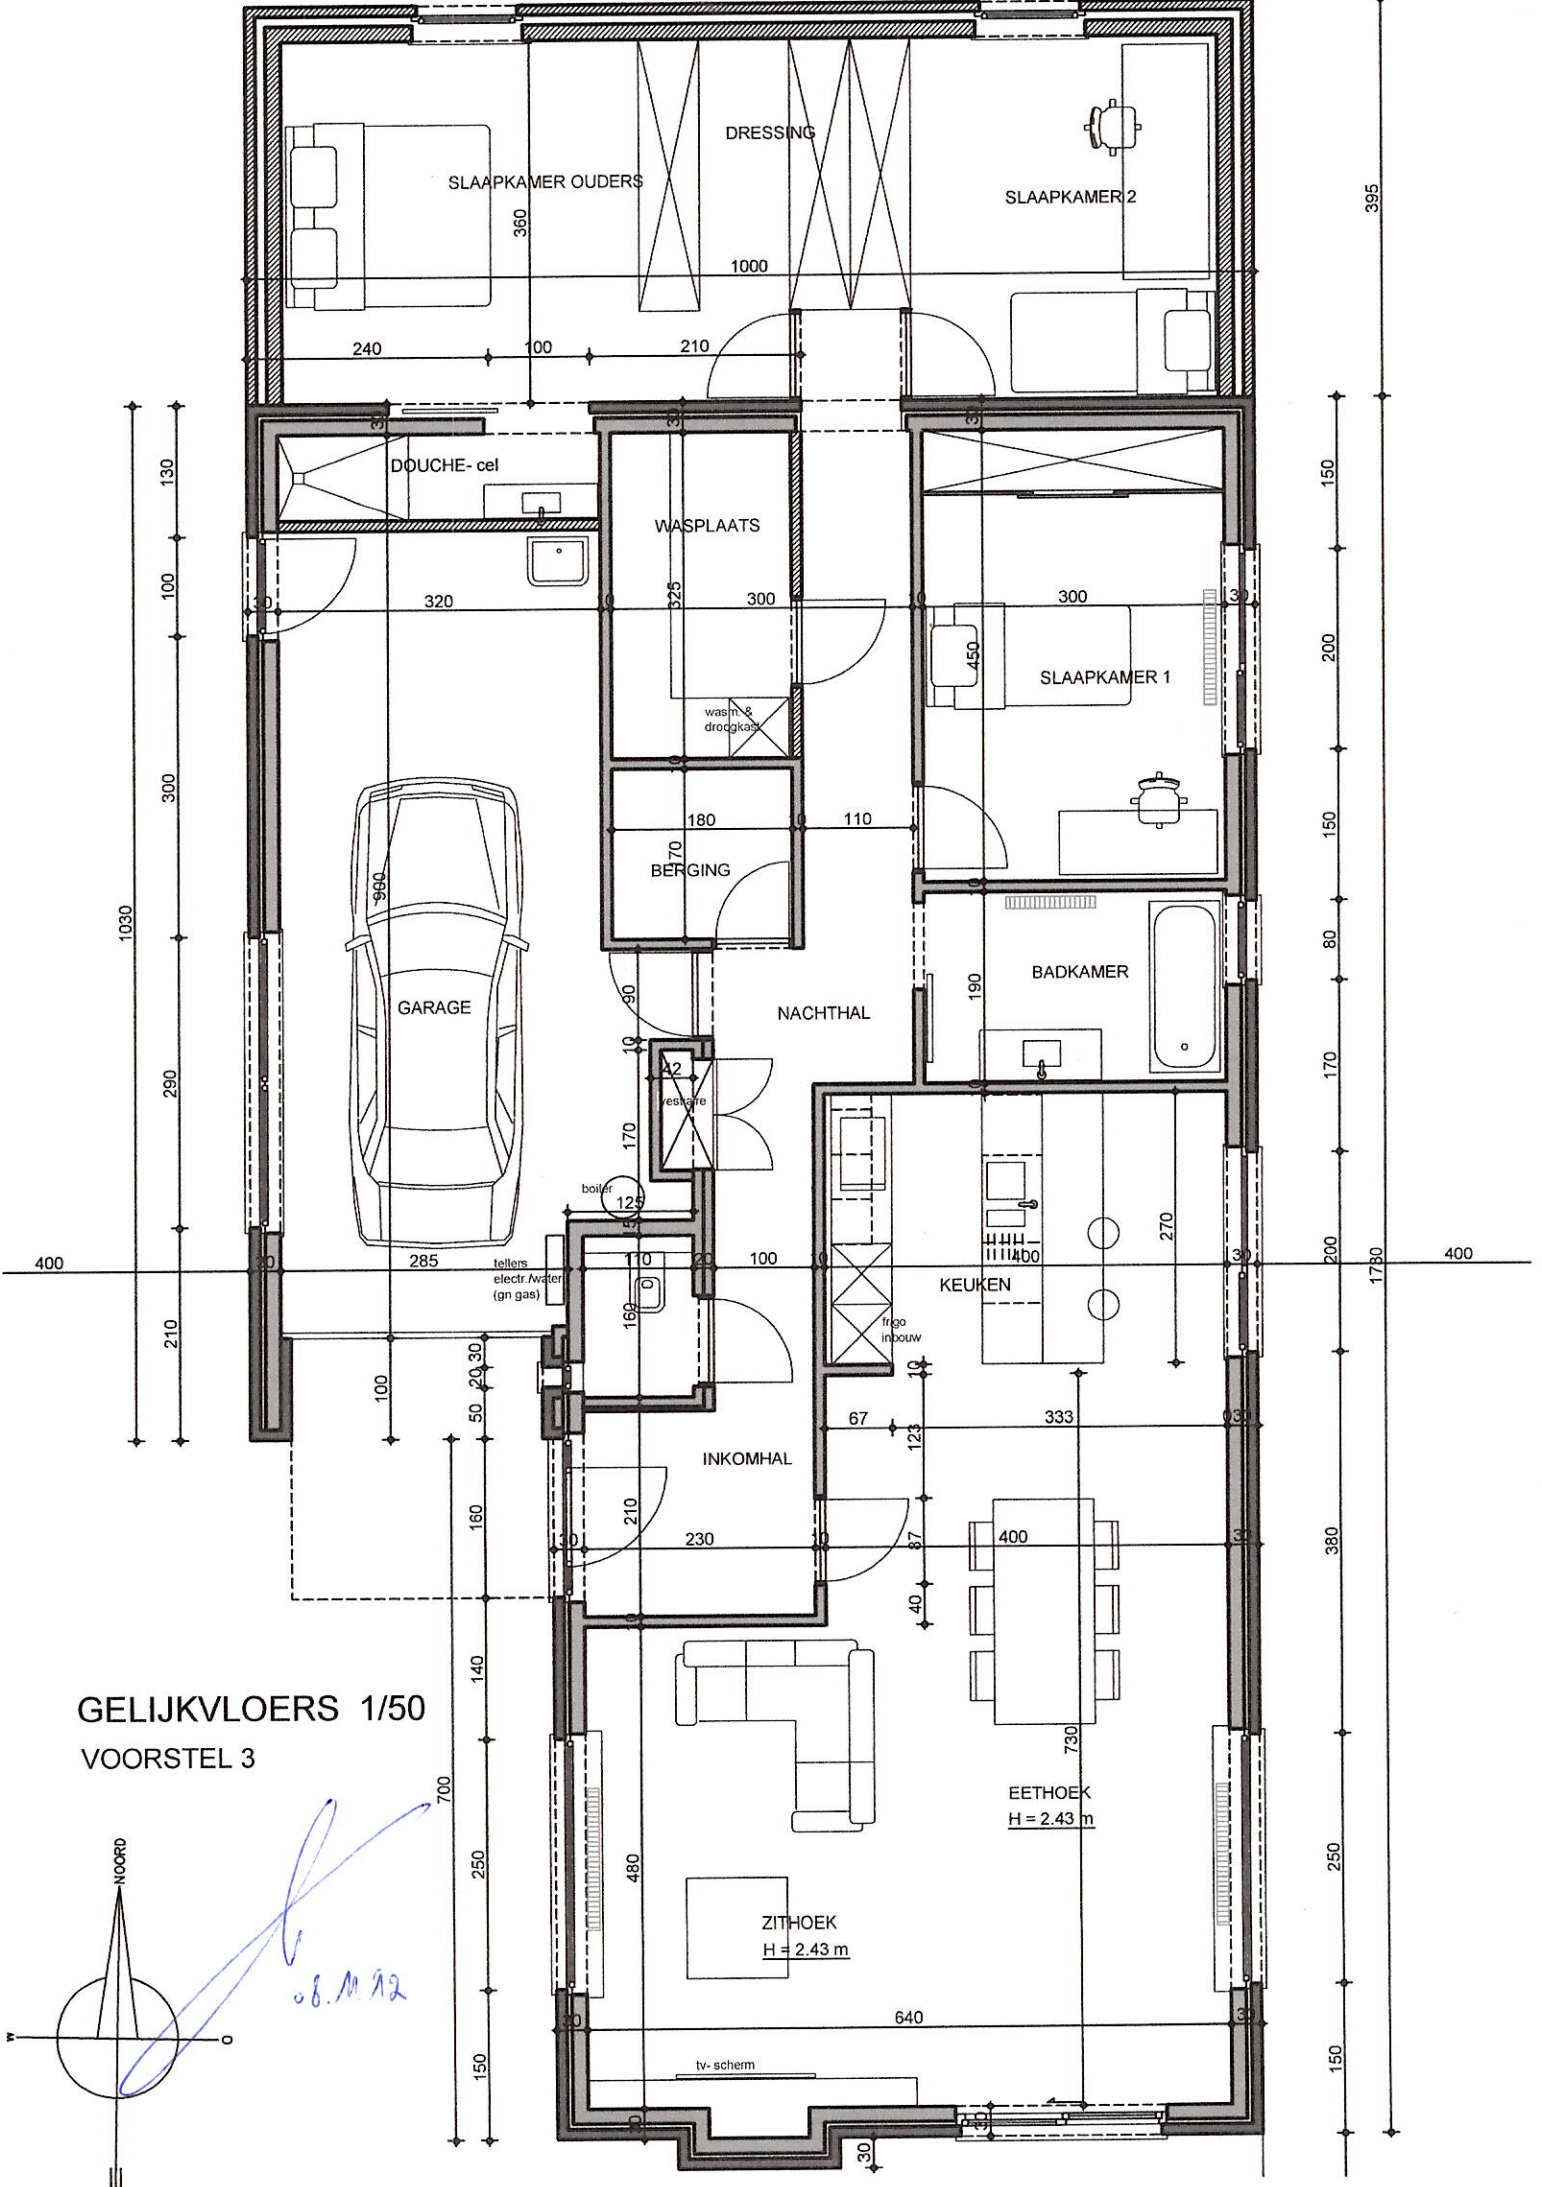

GELIJKVLOERS 1/50
 VOORSTEL 3

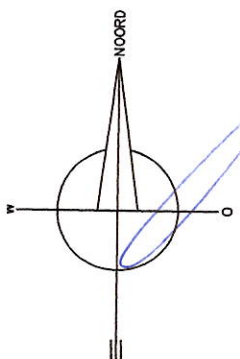

08.11.92

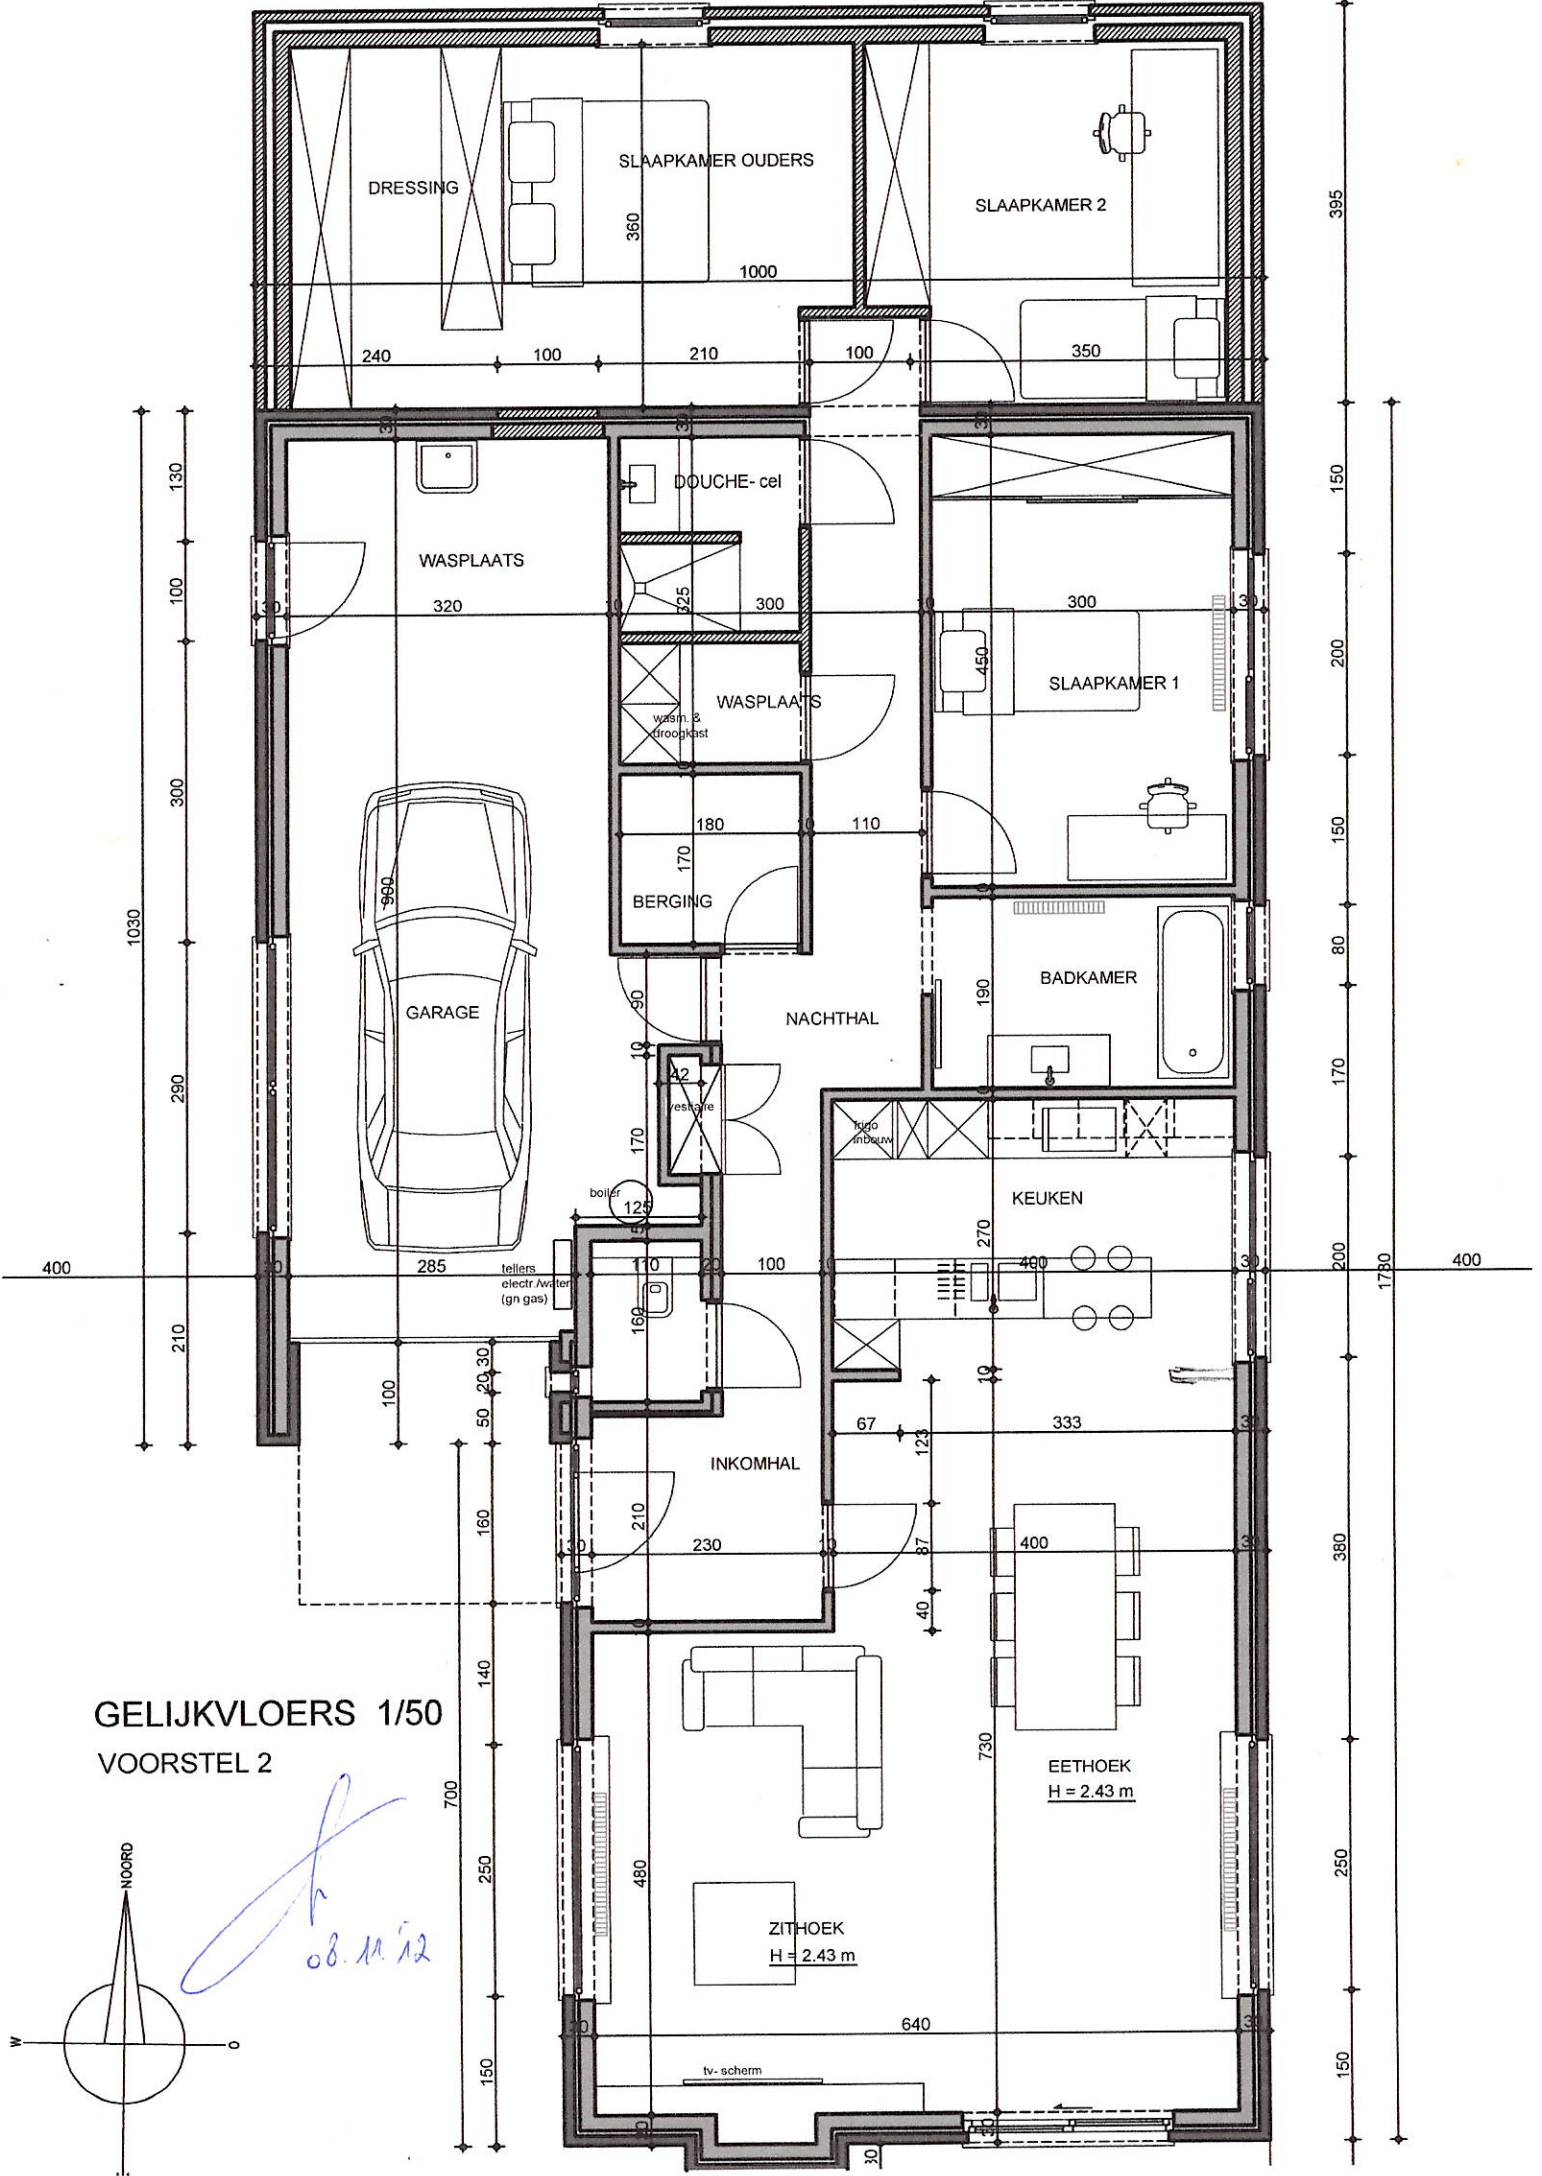

GELIJKVLOERS 1/50
VOORSTEL 2

08.11.12

