STABILITEIT: ALLE STALEN EN BETONNEN DELEN VOLGENS PLAN STUDIE INGENIEUR (complementaire plannen)!

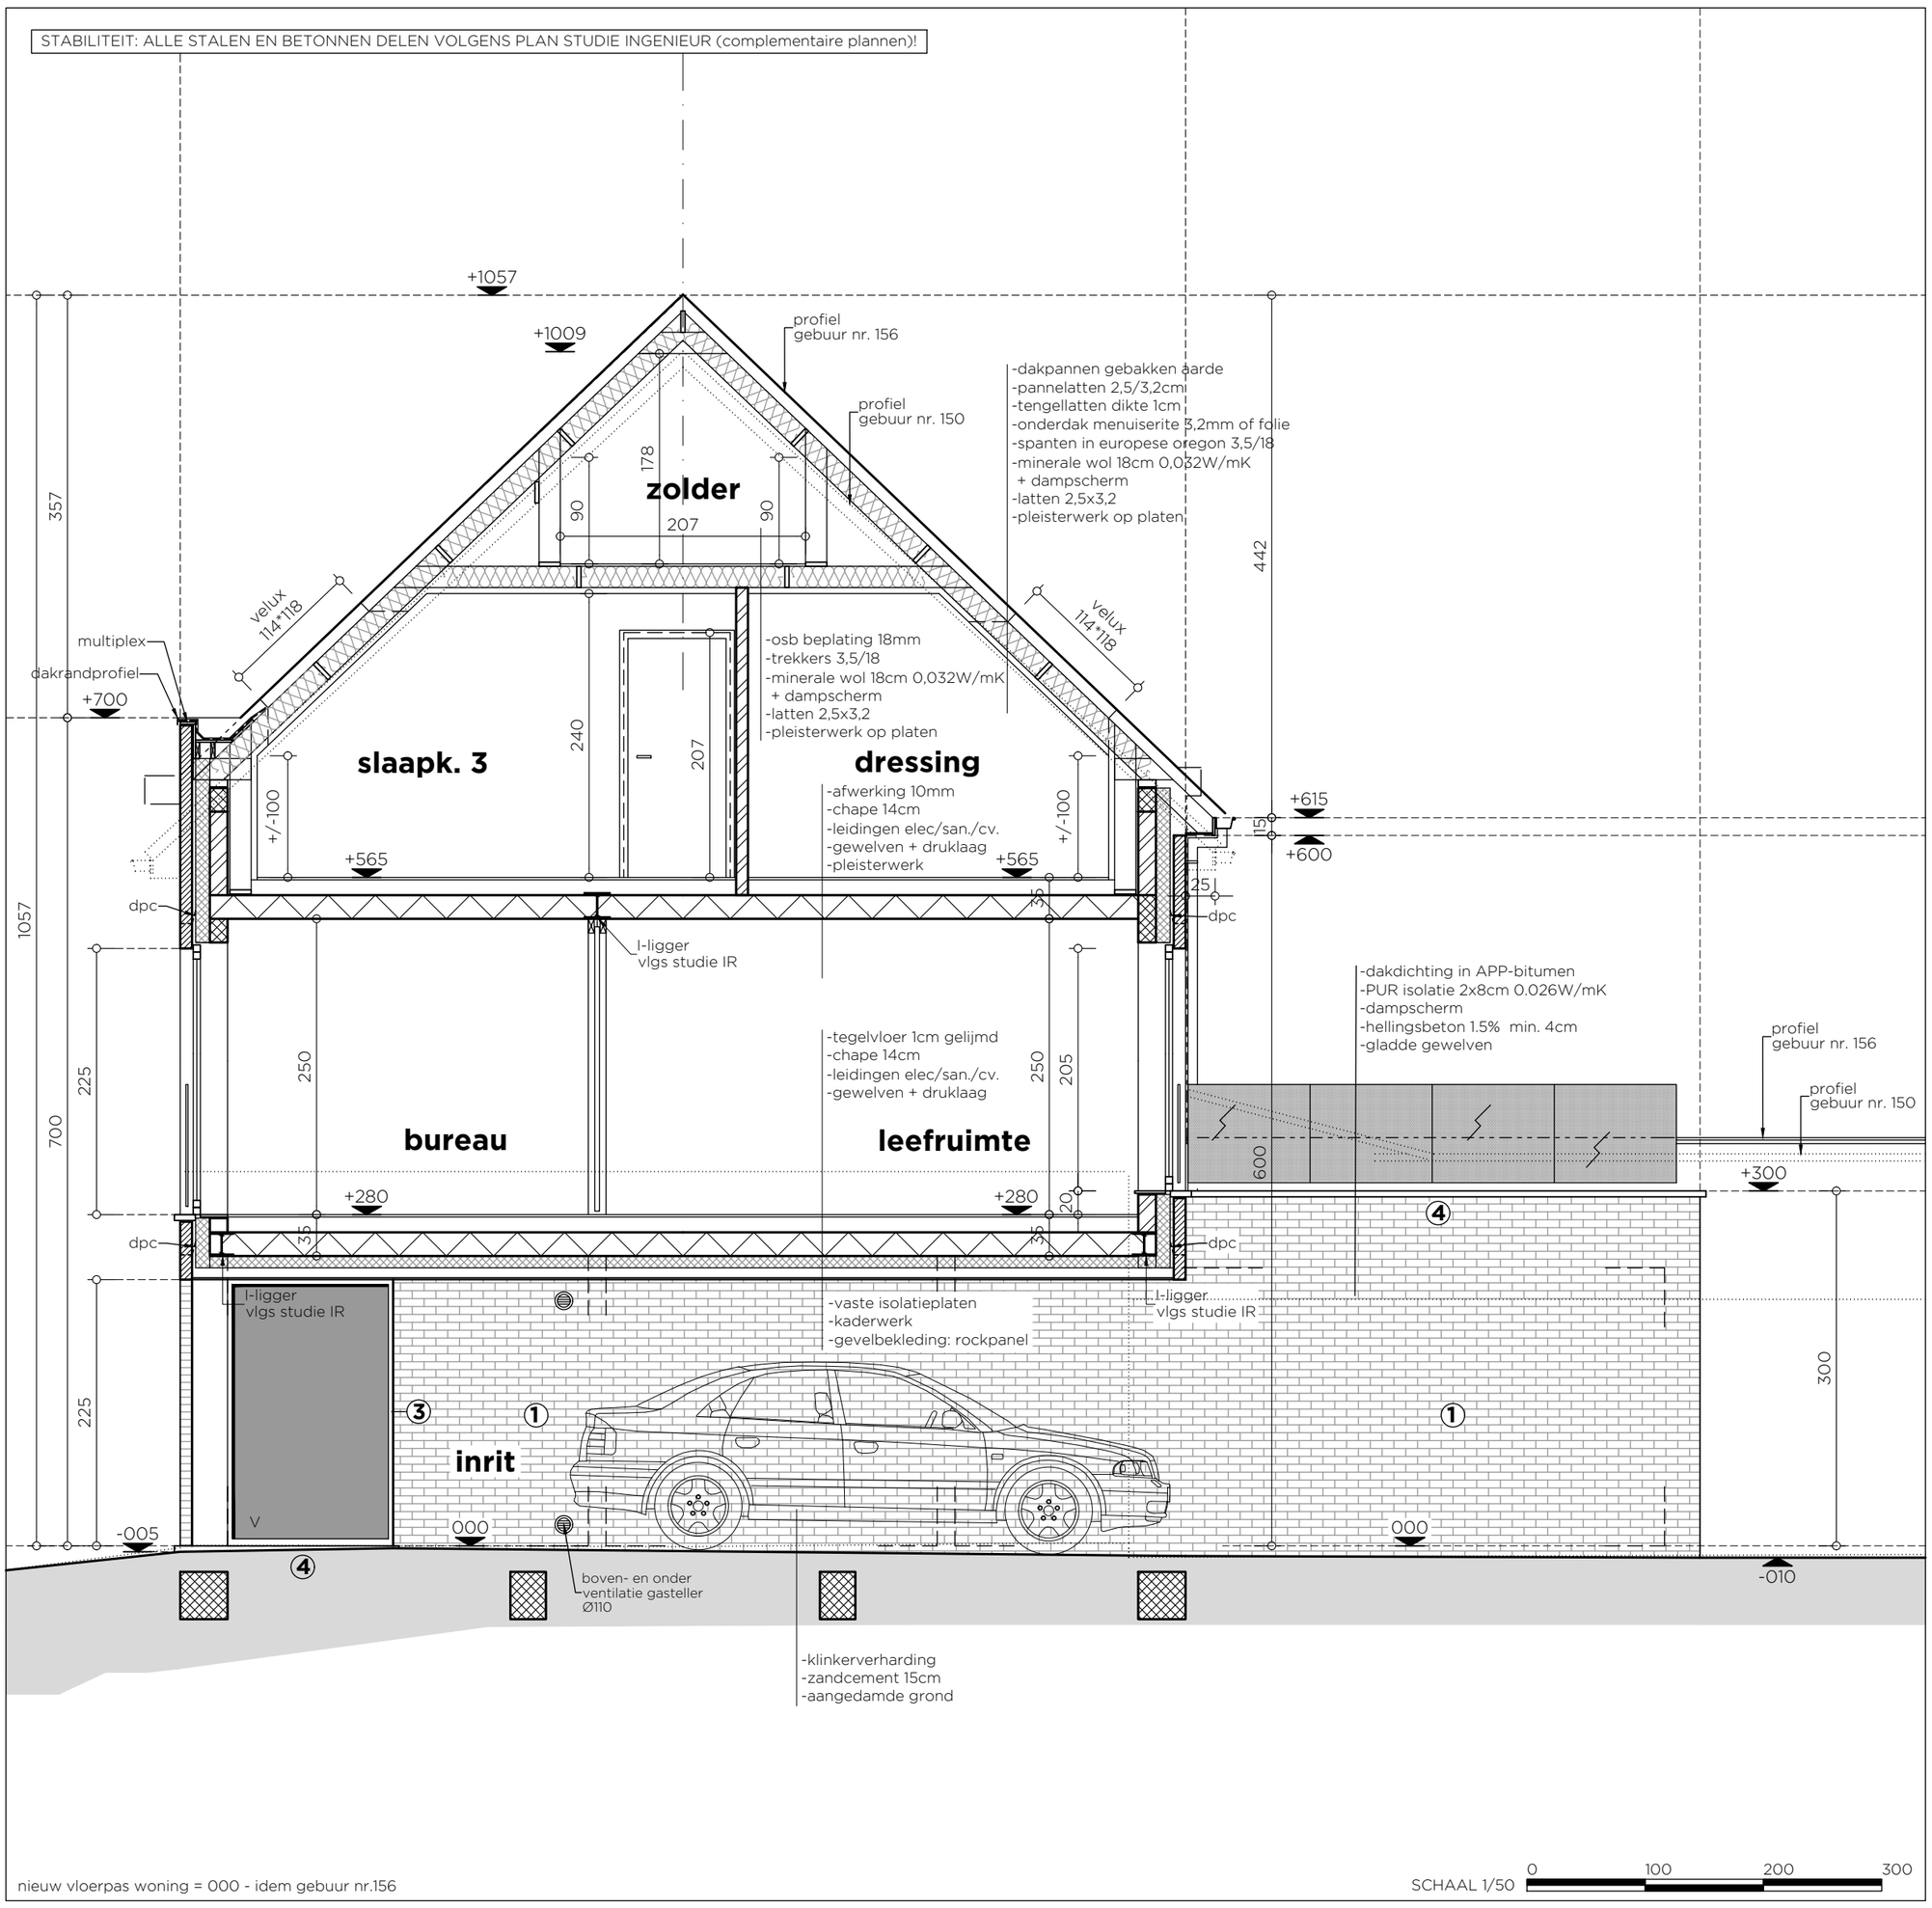

nieuw vloerpas woning = 000 - idem gebuur nr.156

SCHAAL 1/50 0 100 200 300

DOORSNEDE BB woning