STABILITEIT

* ALLE CONSTRUCTIEVE ELEMENTEN (BALKEN, LIGGERS,...) ZIJN UIT TE VOEREN VOLGENS DE STABILITEITSSTUDIE
* FUNDERING TOT OP VASTE EN VORSTVRIJE GROND EN VOLGENS STABILITEITSSTUDIE EN SONDERINGSVERSLAG.

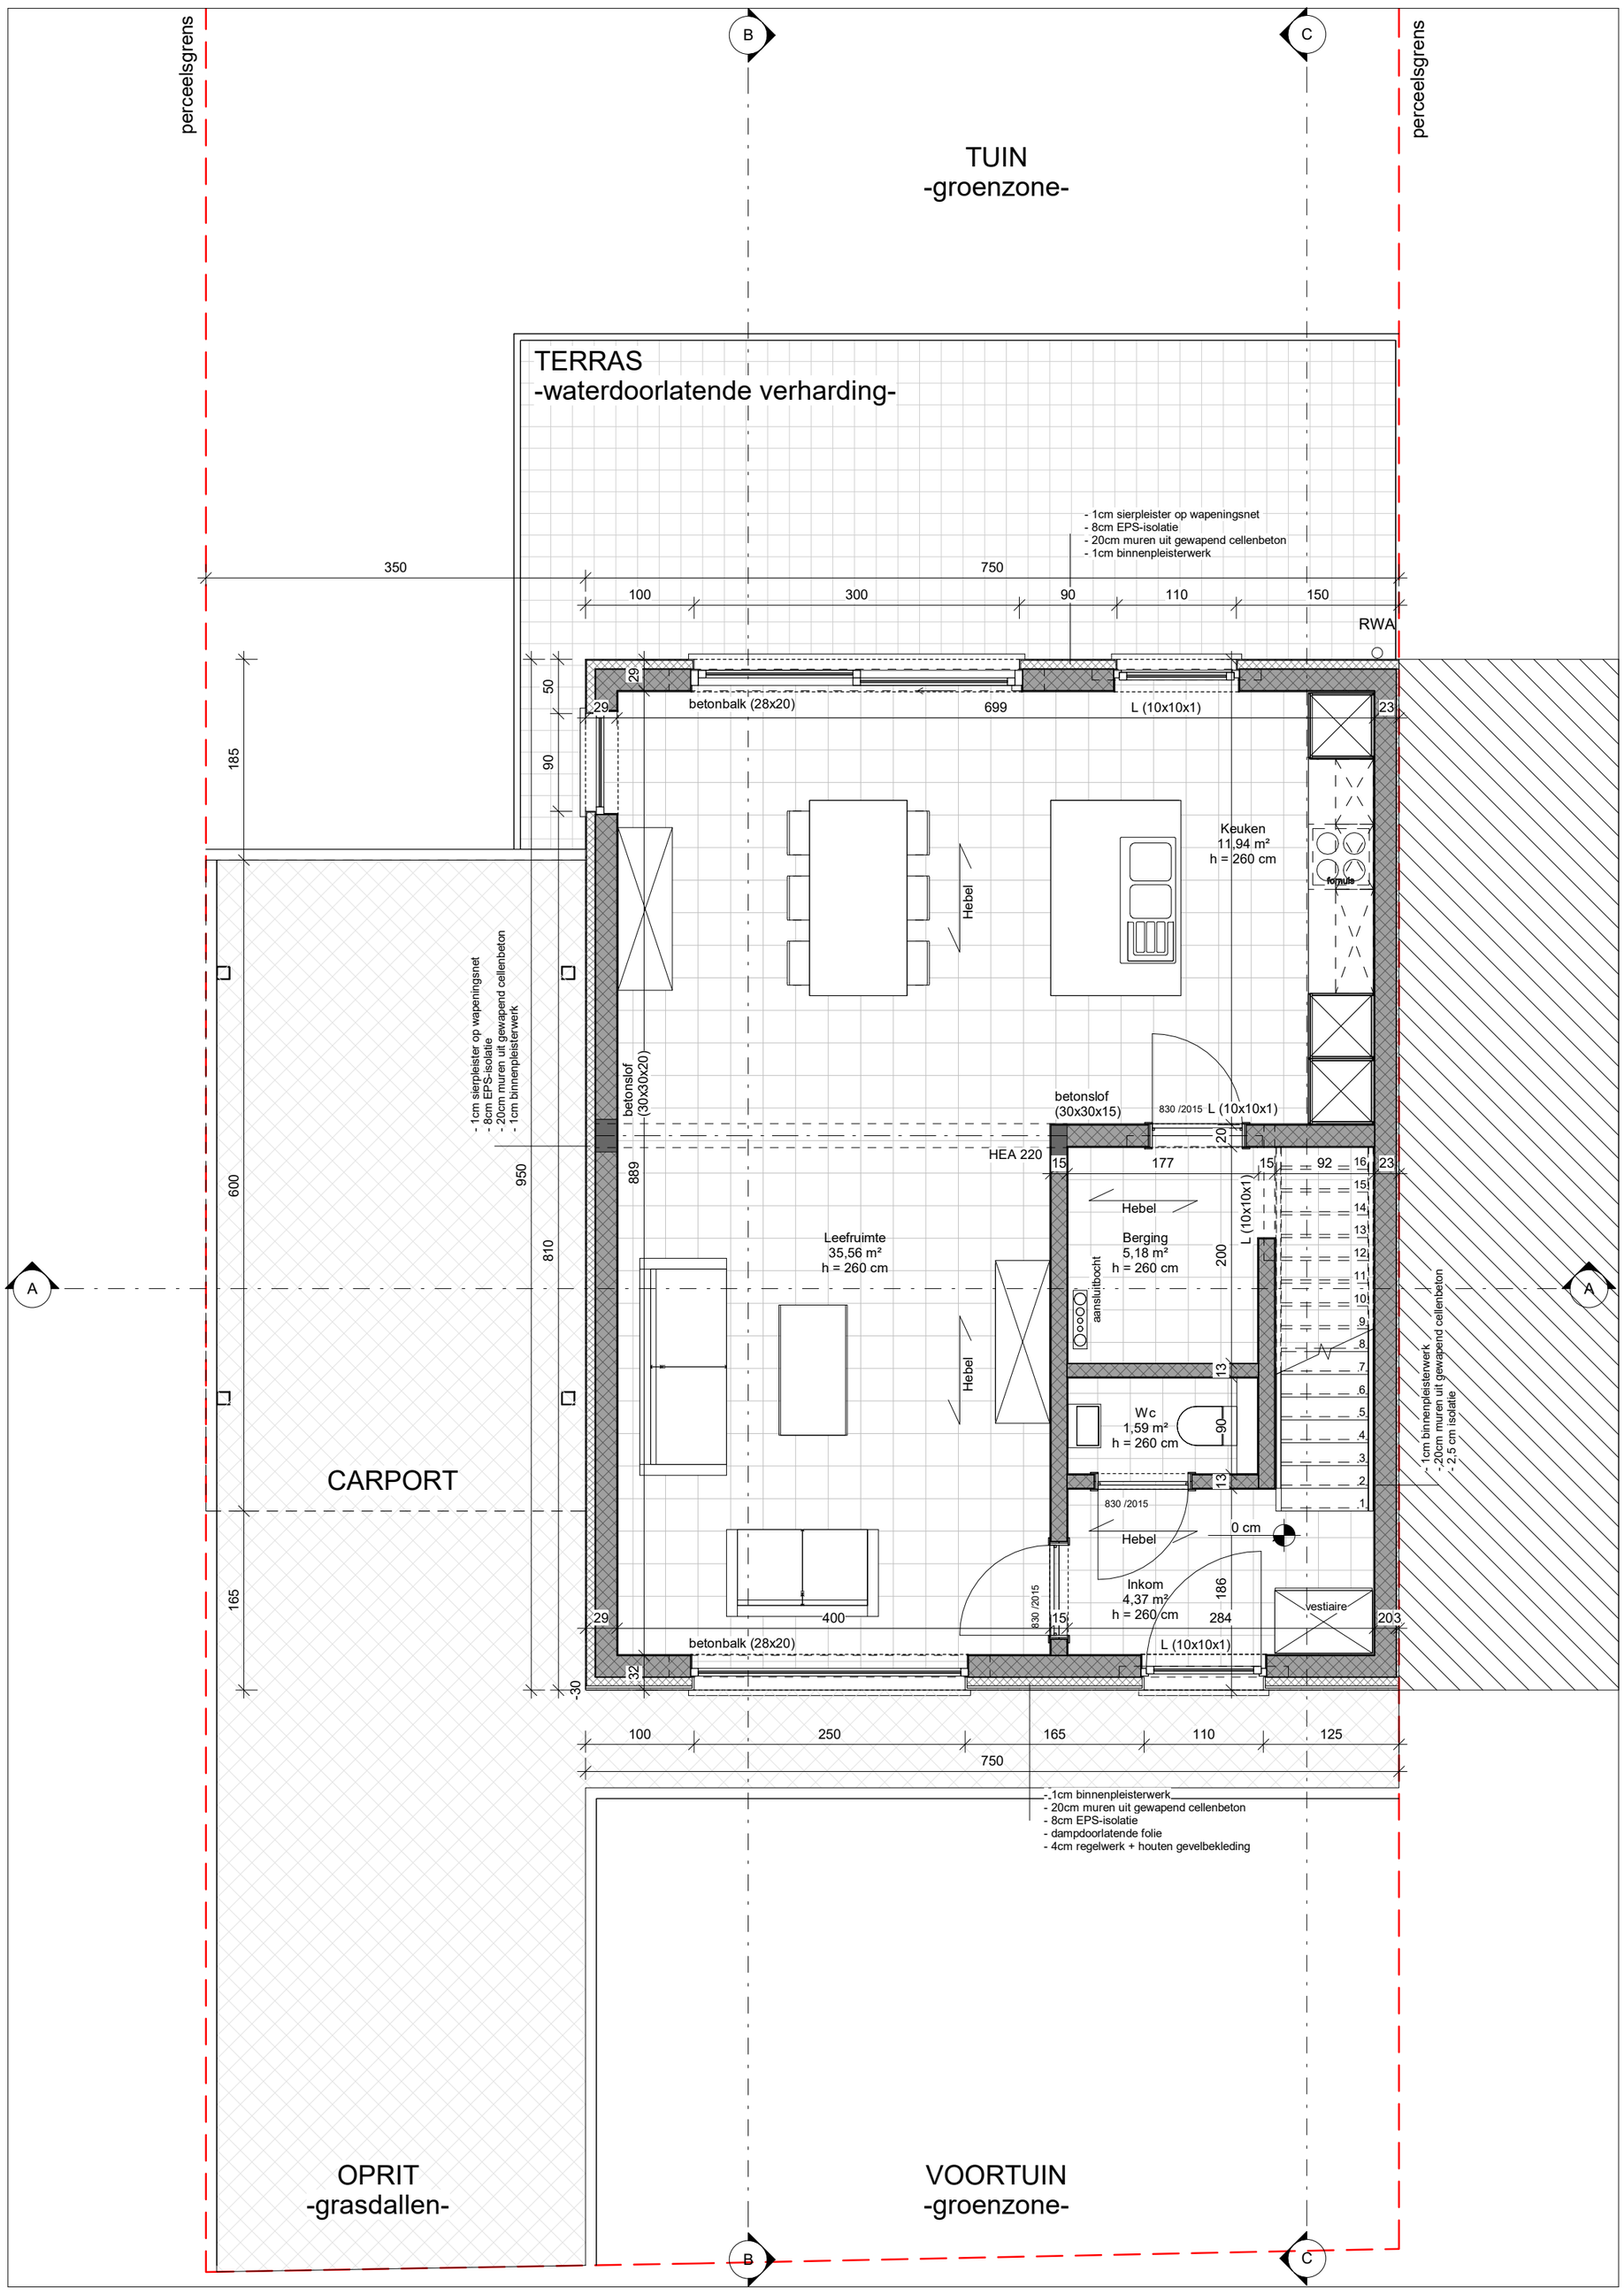

Plan gelijkvloers

1 : 50

PLAN GELIJKVOERS

cnockaert architecture

BOUWPLAATS
Paridaanstraat 8560 Wevelgem
Kadasternummer: AFD. 2, Sectie B, deel van nr 216Z2 en 216 N2

PROJECT
Bouwen van 4 woningen en 4 carports