**STABILITEIT**

* ALLE CONSTRUCTIEVE ELEMENTEN (BALKEN, LIGGERS,...) ZIJN UIT TE VOEREN VOLGENS DE STABILITEITSSTUDIE
* FUNDERING TOT OP VASTE EN VORSTVRIJE GROND EN VOLGENS STABILITEITSSTUDIE EN SONDERINGSVERSLAG.

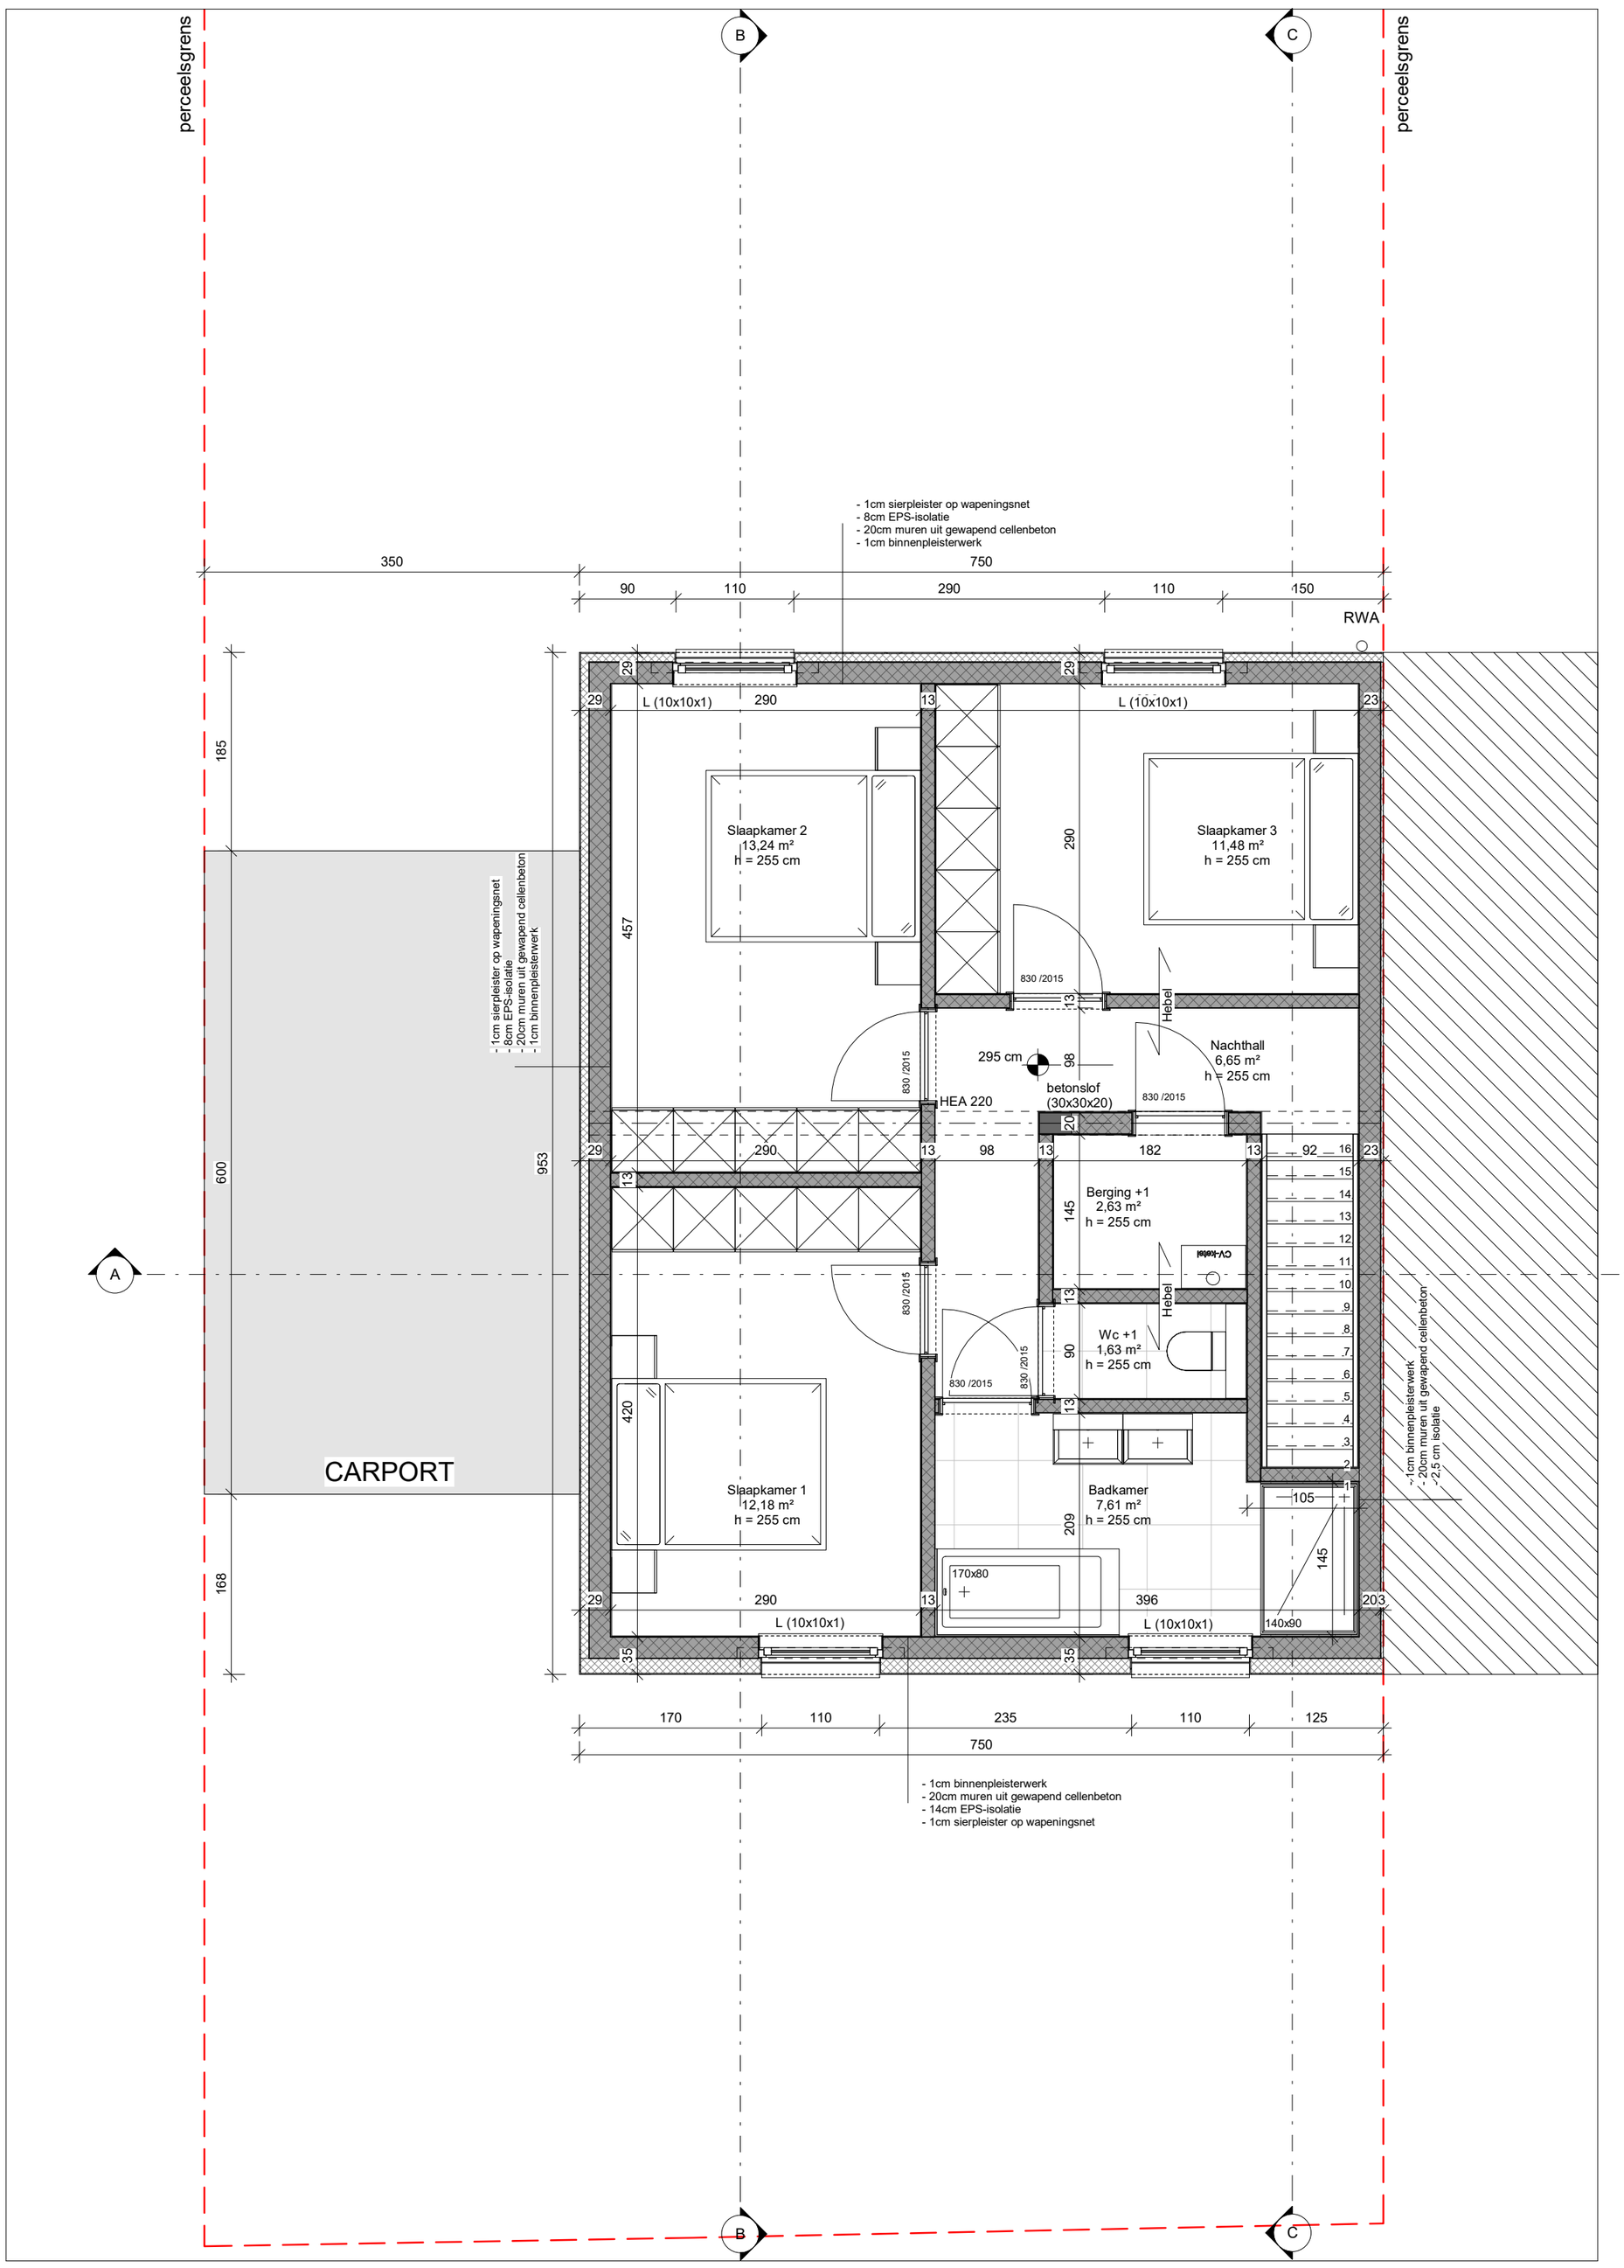


# Plan eerste verdieping

1 : 50

| PLAN EERSTE VERDIEPING | | |
|---|---|---|
| cka+ cnockaert architecture | **BOUWPLAATS**<br>Paridaanstraat 8560 Wevelgem<br>Kadasternummer: AFD. 2, Sectie B, deel van nr 216Z2 en 216 N2 | **PROJECT**<br>Bouwen van 4 woningen en 4 carports |