


# 3LS53: rioleringsplan 3e Lansierstraat 53 te Geluwe

21 mei 2021

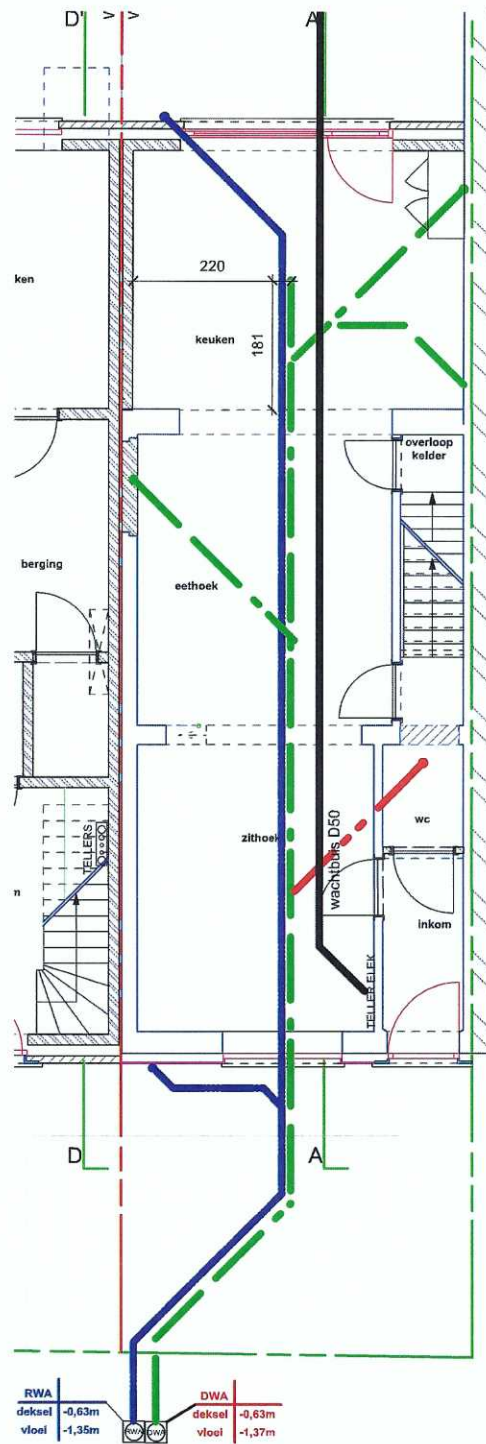

schaal 1/100